

situatierenvooi

Adresgegevens

Magnesiumweg 4
te Amersfoort

Kadastrale gegevens

Gemeente
Sectie
Nummer

Amersfoort
D
6740


Oppervlakte kavel 4.122m²

Bron onderlegger:
Kadata Internet, downloaddatum
16-07-2025.

Als gevolg van mogelijke afwijkingen
in de onderlegger
kan aan deze tekening geen rechten
ontleend worden
m.b.t. afwijkingen t.o.v. werkelijkheid.
Maatvoering in het werk te
controleren.

parkeerberekening

Eisen		
bedrijf arbeidsextensief/bezoekersextensief kantoor	0.7pp/100m²BVO 1.4pp/100m²BVO	
Oppervlaktes		pp nodig
Bedrijf arbeidsextensief/bezoekersextensief kantoor	1704m² 3004m²	min. 11.93 pp min. 42.06 pp
Aantal parkeerplaatsen vereist		54 pp
Aantal parkeerplaatsen aanwezig		58 pp

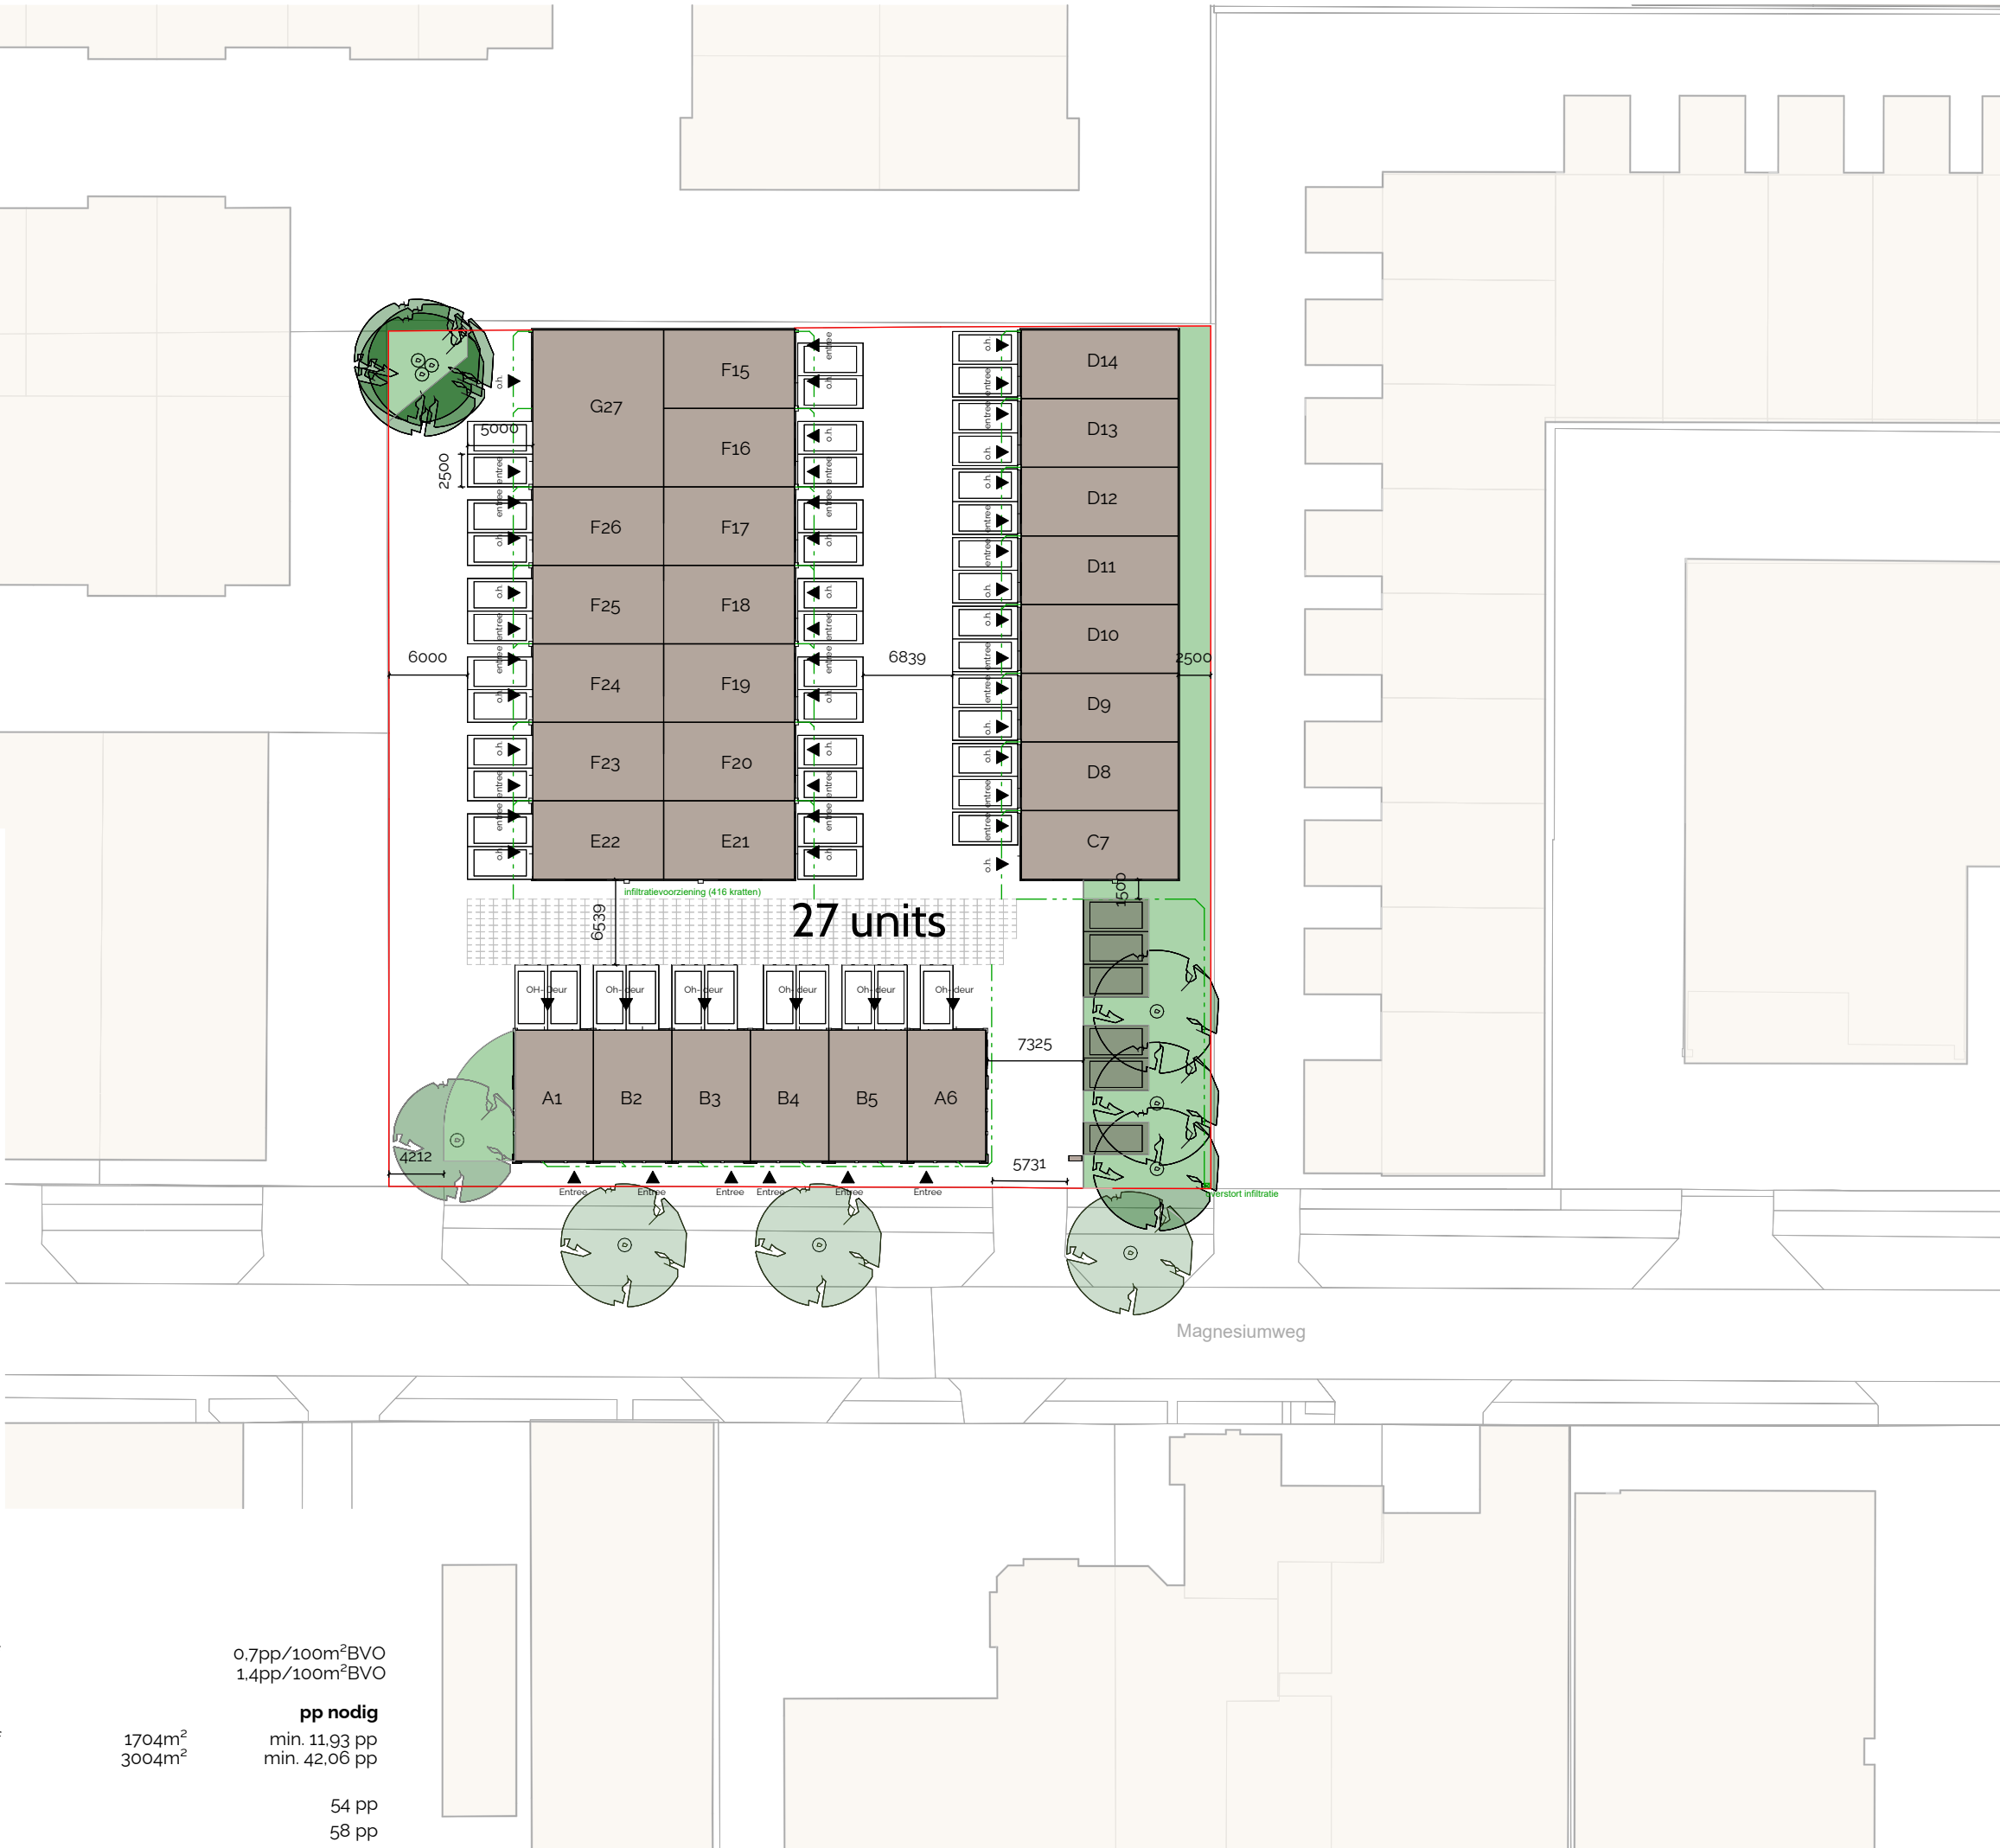

situatie nieuw

Opdrachtgever
Brickvest B.V.
Achterberglaan 1
3906 XL Veenendaal



Architect
HMVD Architecten
Traverse 1
3905 NL Veenendaal
0318 252 771
welkom@hmvdarchitecten.nl
www.hmvdarchitecten.nl

Getekend
JH

Project Nr.
25.33

07.04.2026
A3 1:500

0.02

Magnesiumweg 4 Amersfoort