
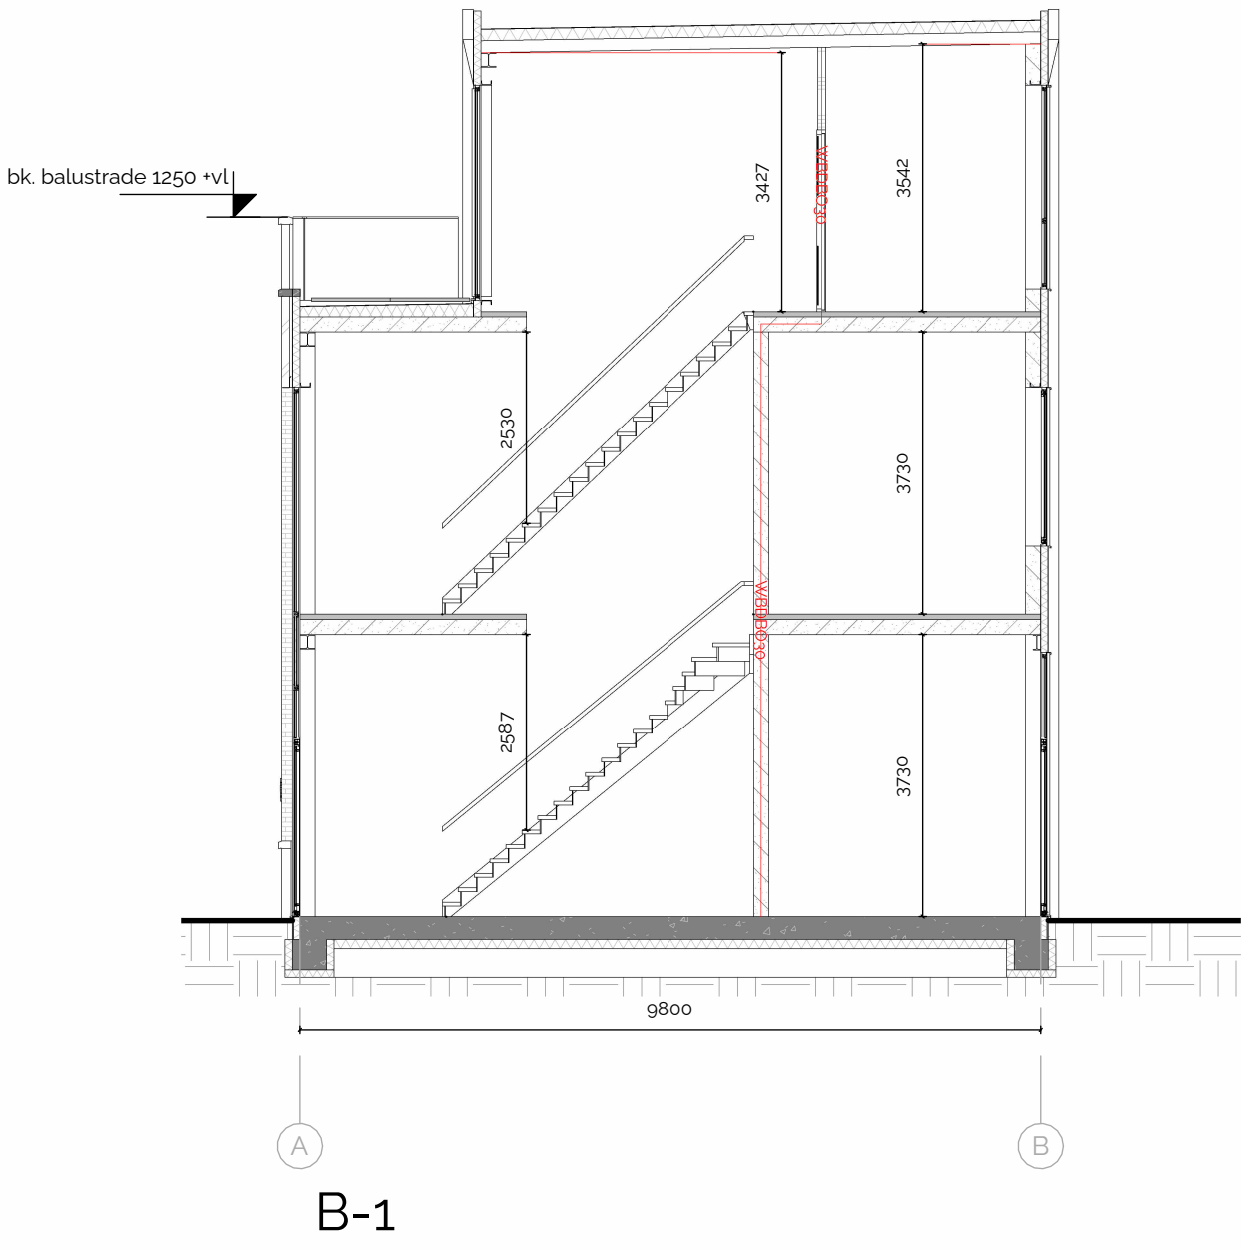
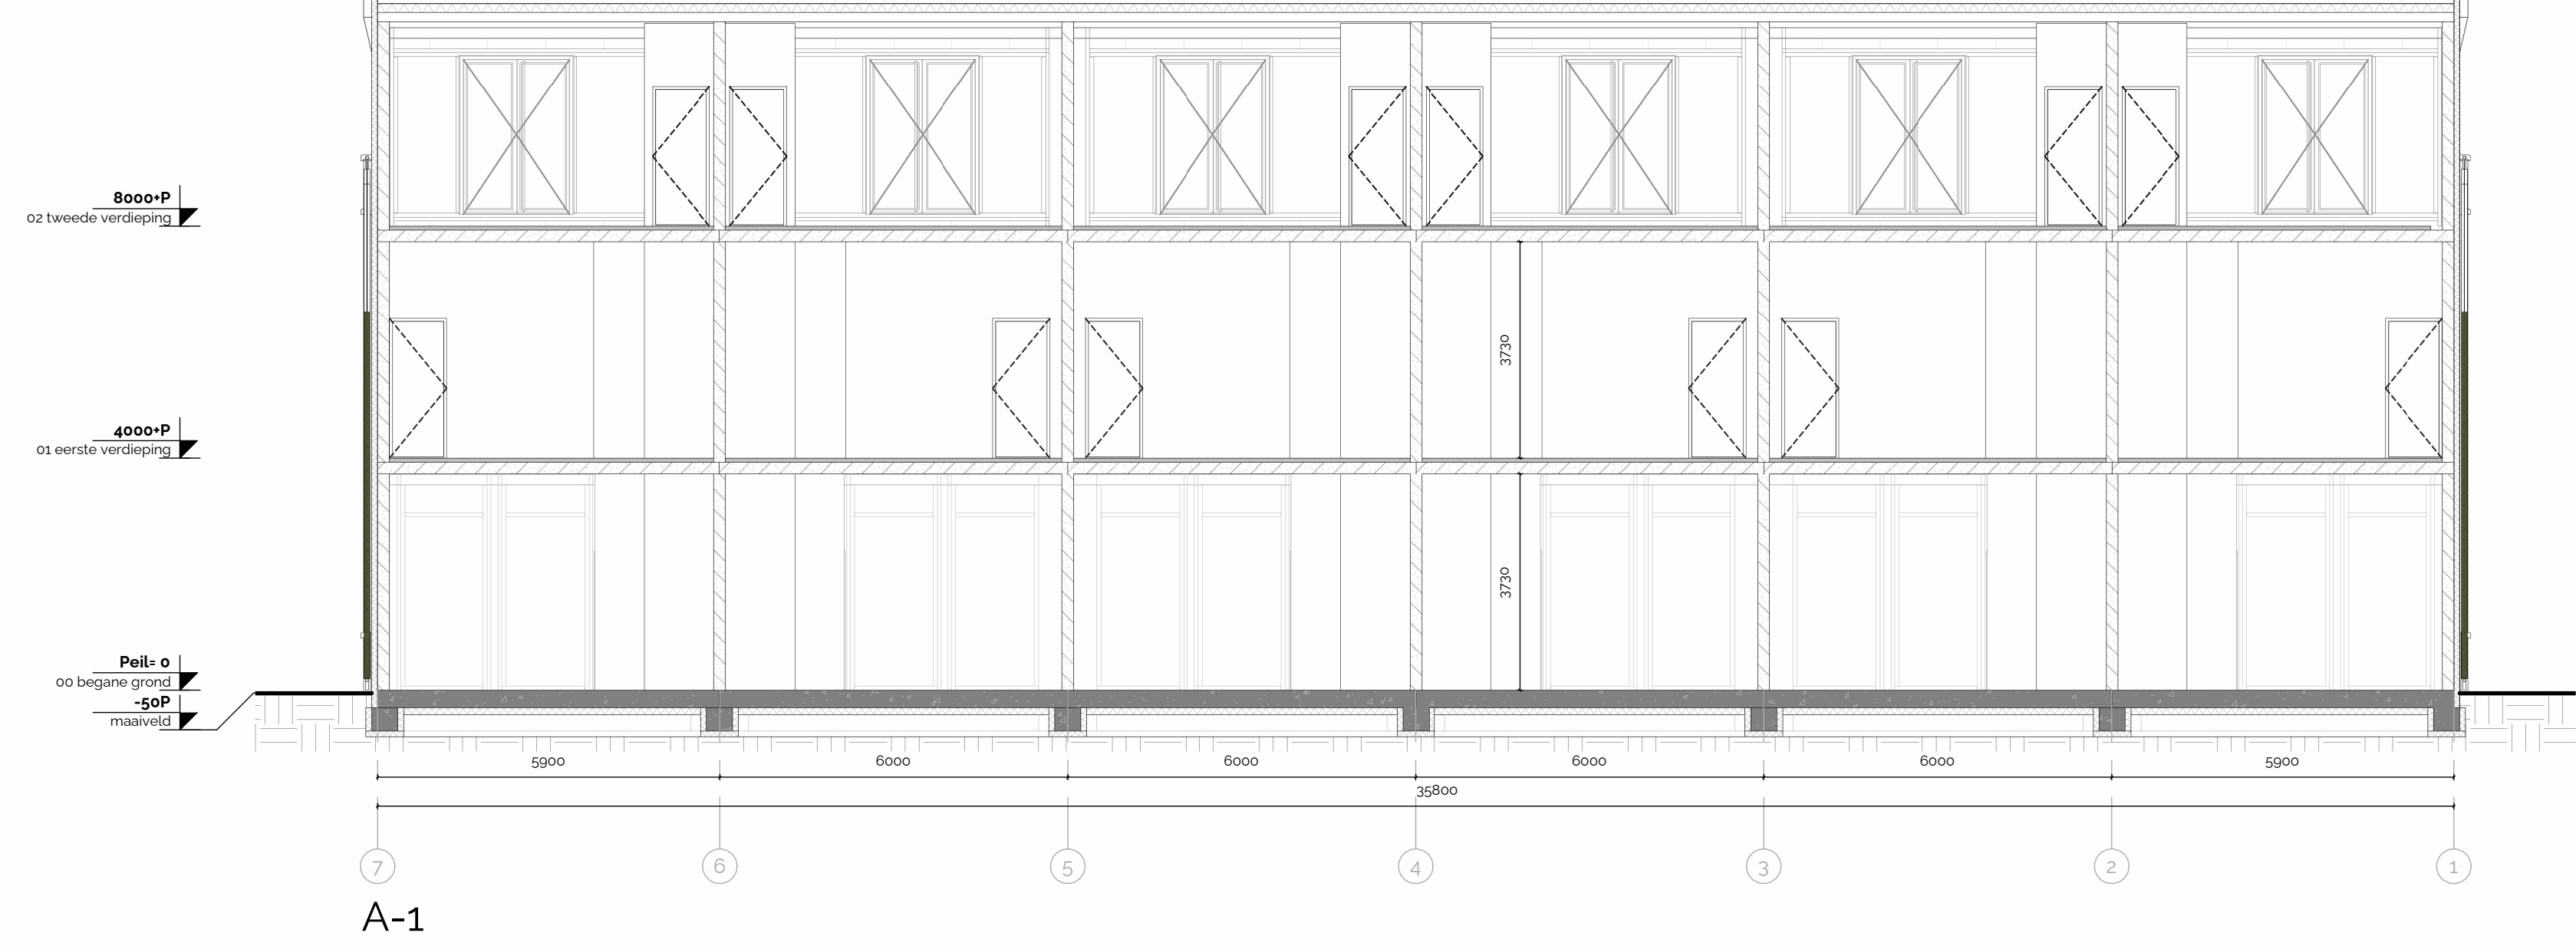


gevelrenvooi

Onderdeel	Materiaal	Kleur	Code
gevelbekleding	sandwichpaneel	zwart	RAL9005
kozijnen	aluminium	zwart	RAL9005
zetwerk	aluminium	zwart	RAL9005

Onderdeel	Materiaal	Kleur	Code
gevelbekleding	baksteen	-	-
kader zetwerk	Alucobond	zwart	-
kader zetwerk	Alucobond	(witgroen) n.t.b.	-

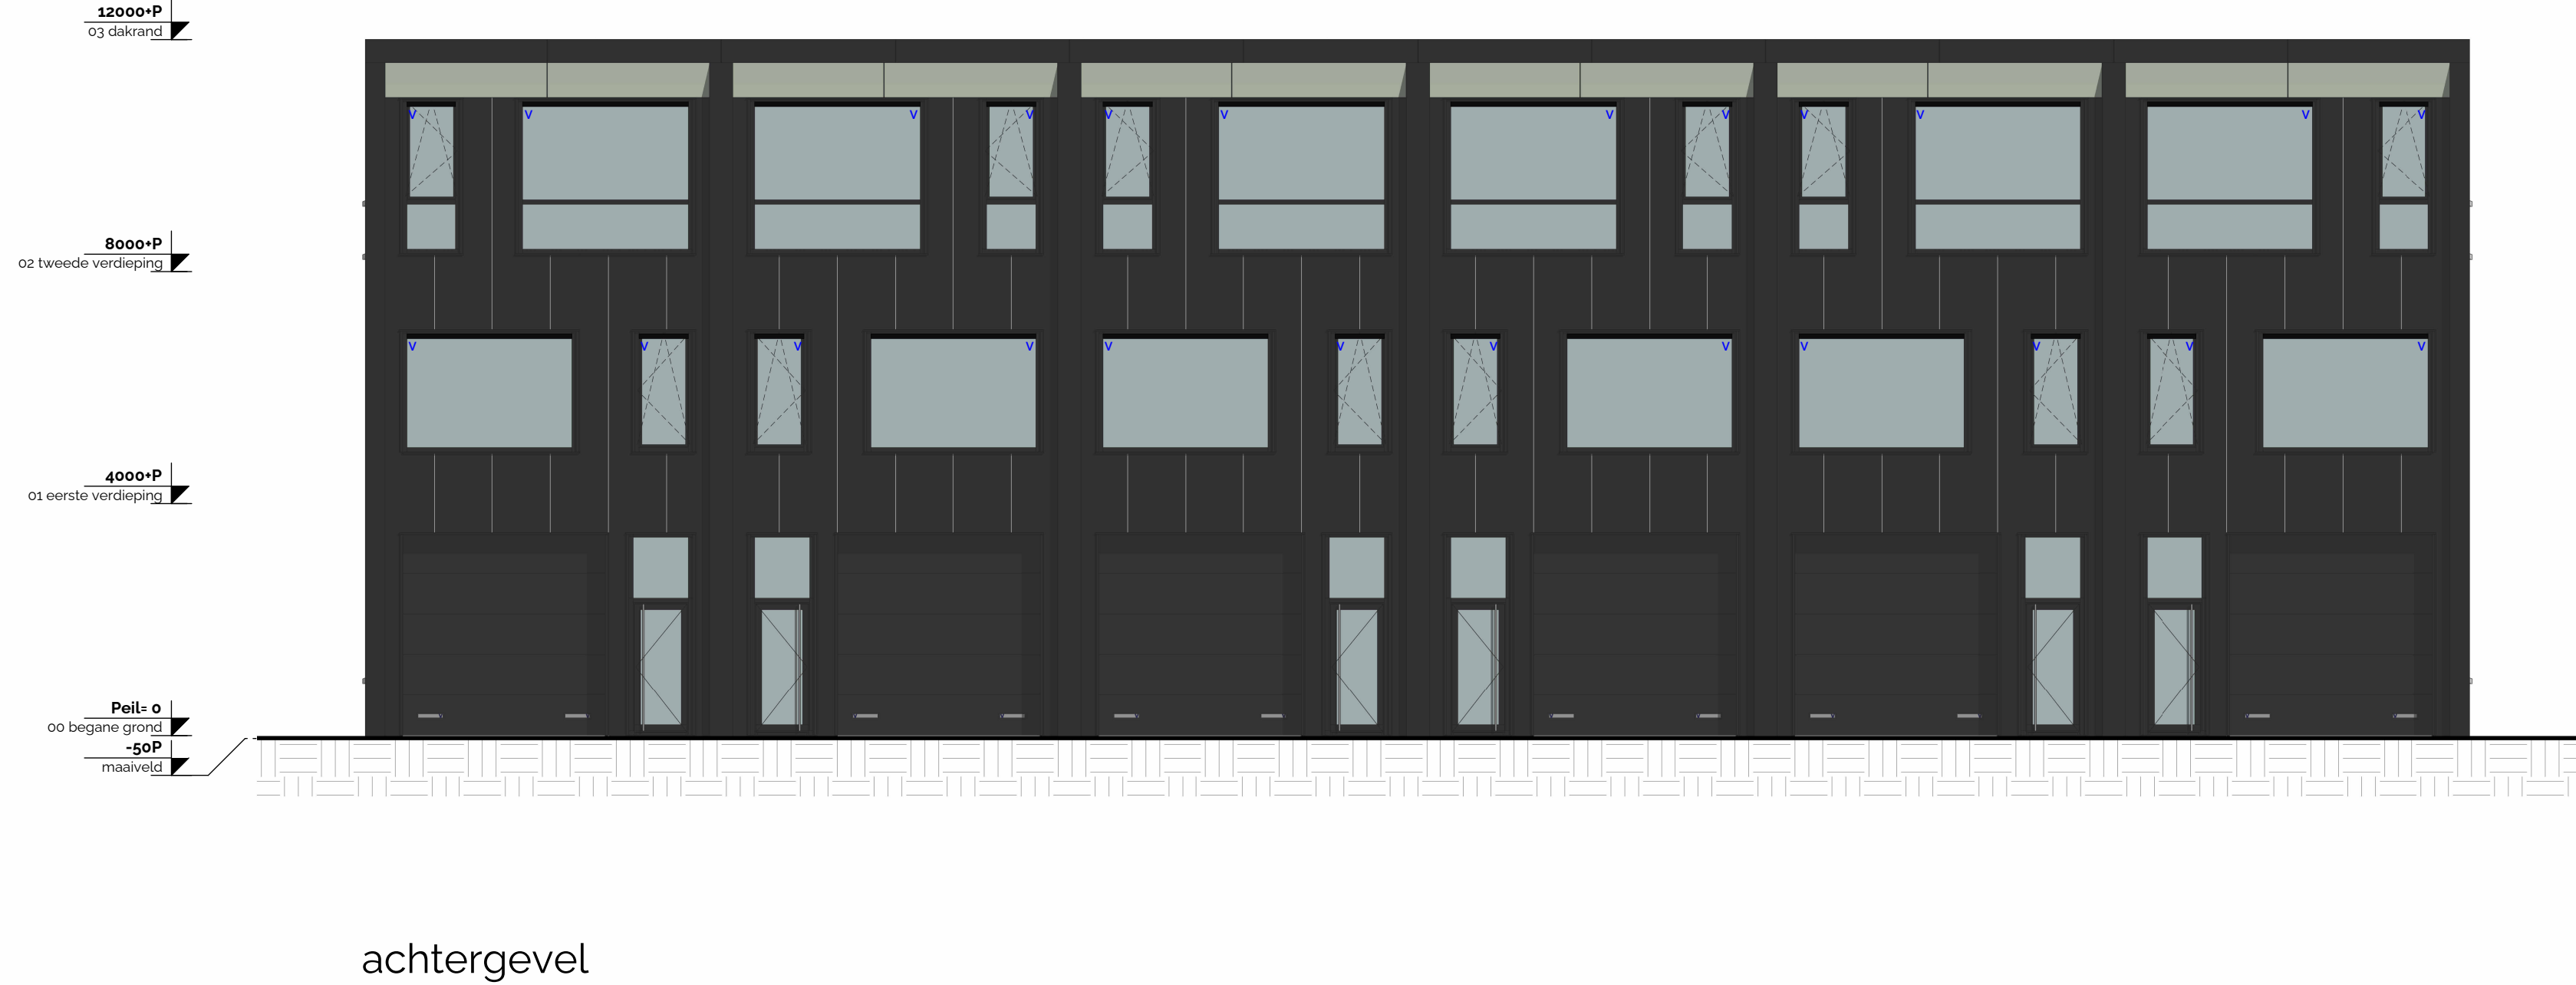

gevelaanzichten /
doorsneden blok A
Magnesiumweg 4 Amersfoort

Opdrachtgever
Brickvest B.V.
Achterberglaan 1
3906 XL Veenendaal

Architect
HMVD Architecten
Traverse 1
3905 NL Veenendaal
0318 252 771
welkom@hmvdarchitecten.nl
www.hmvdarchitecten.nl

Getekend
JH

Project Nr.
25-33

17.07.2026
A1

1100

0.20