

gevelrenvooi


Onderdeel	Materiaal	Kleur	Code	Onderdeel	Materiaal	Kleur	Code
gevelbekleding	sandwichpaneel	zwart	RAL9005	gevelbekleding	baksteen	-	-
kozijnen	aluminium	zwart	RAL9005	kader zetwerk	Alucobond	zwart	-
zetwerk	aluminium	zwart	RAL9005	kader zetwerk	Alucobond	(witgroen) n.t.b.	-



voorgevel




achtergevel

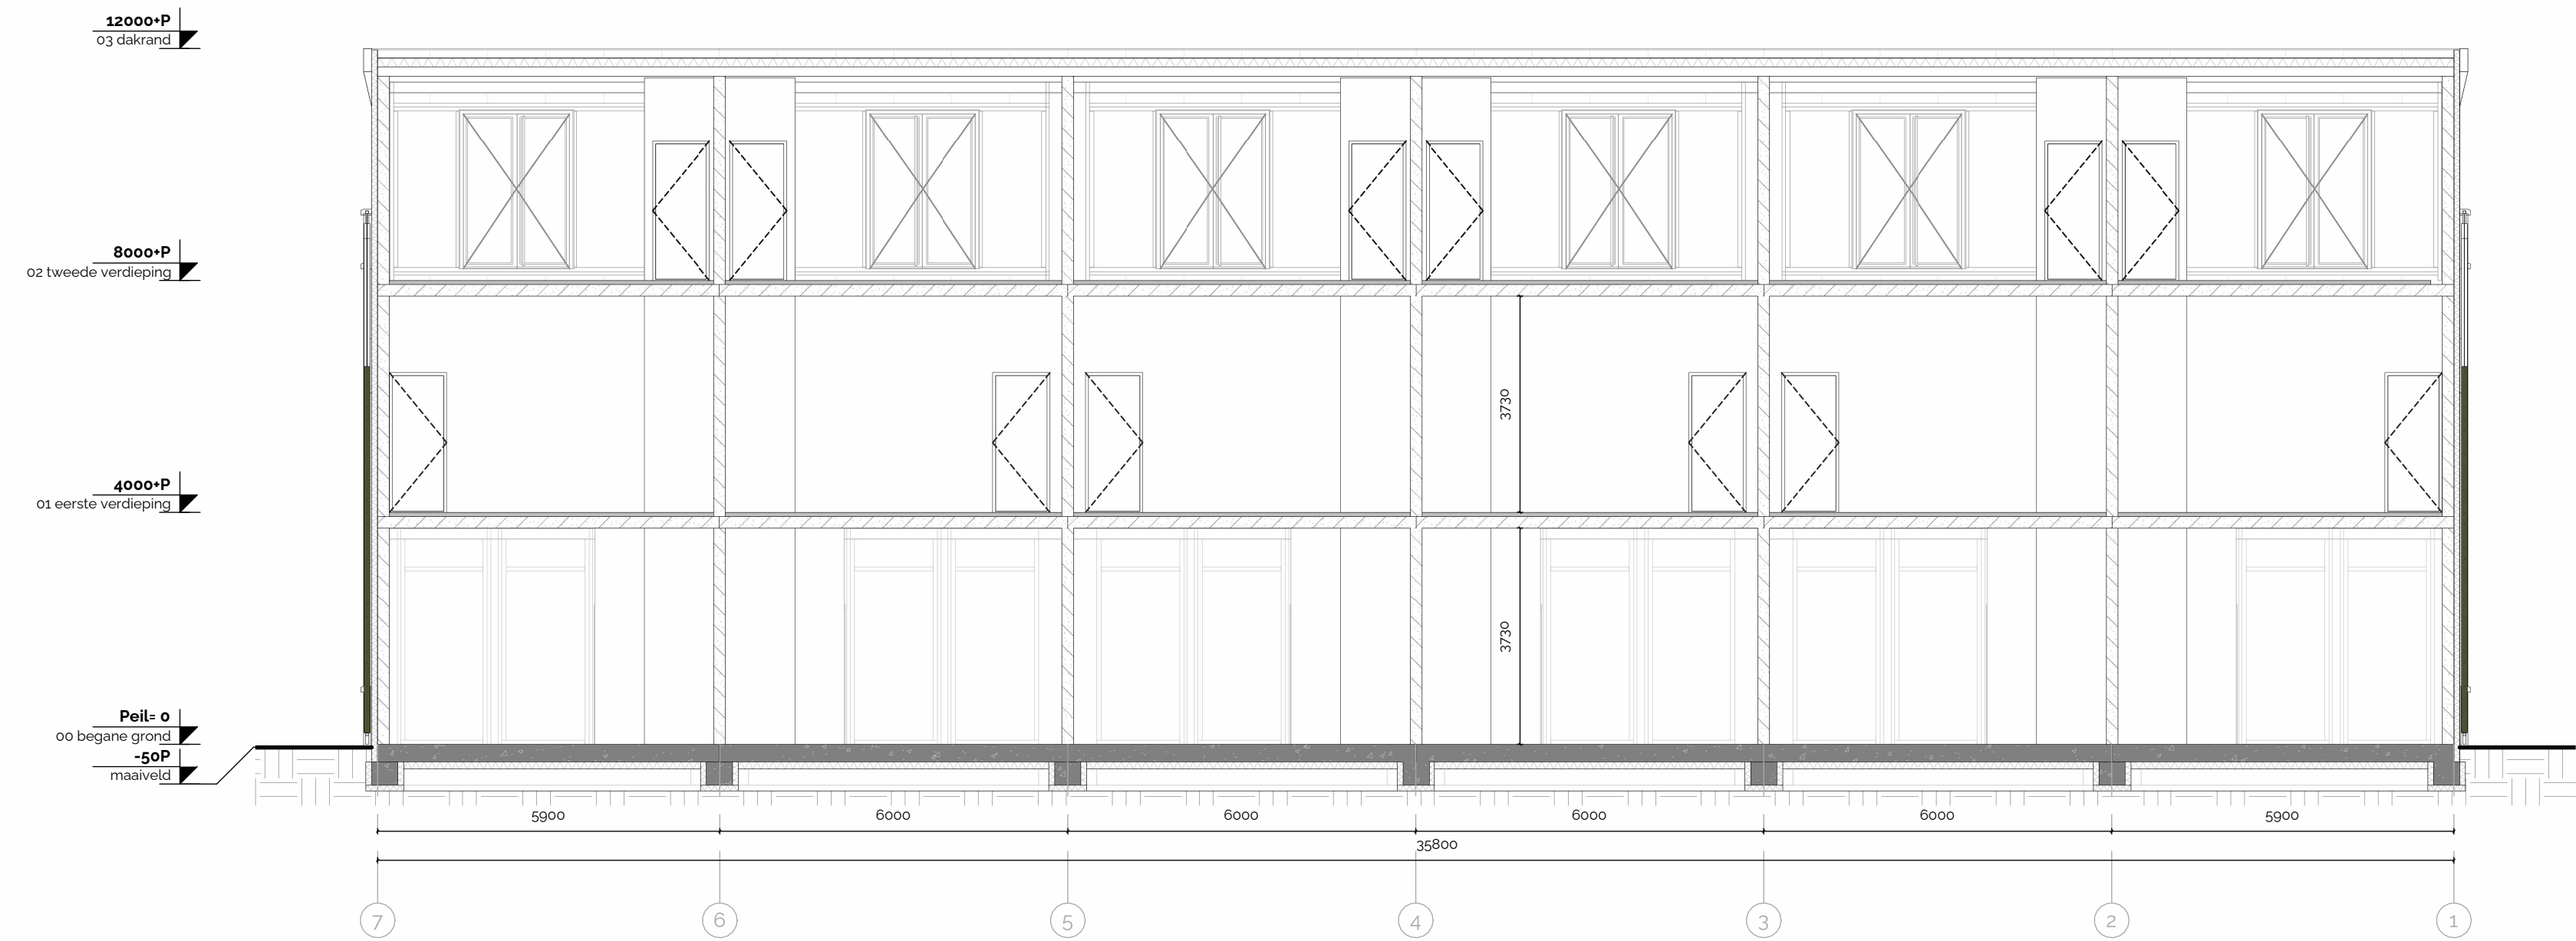


A-1



linkergevel

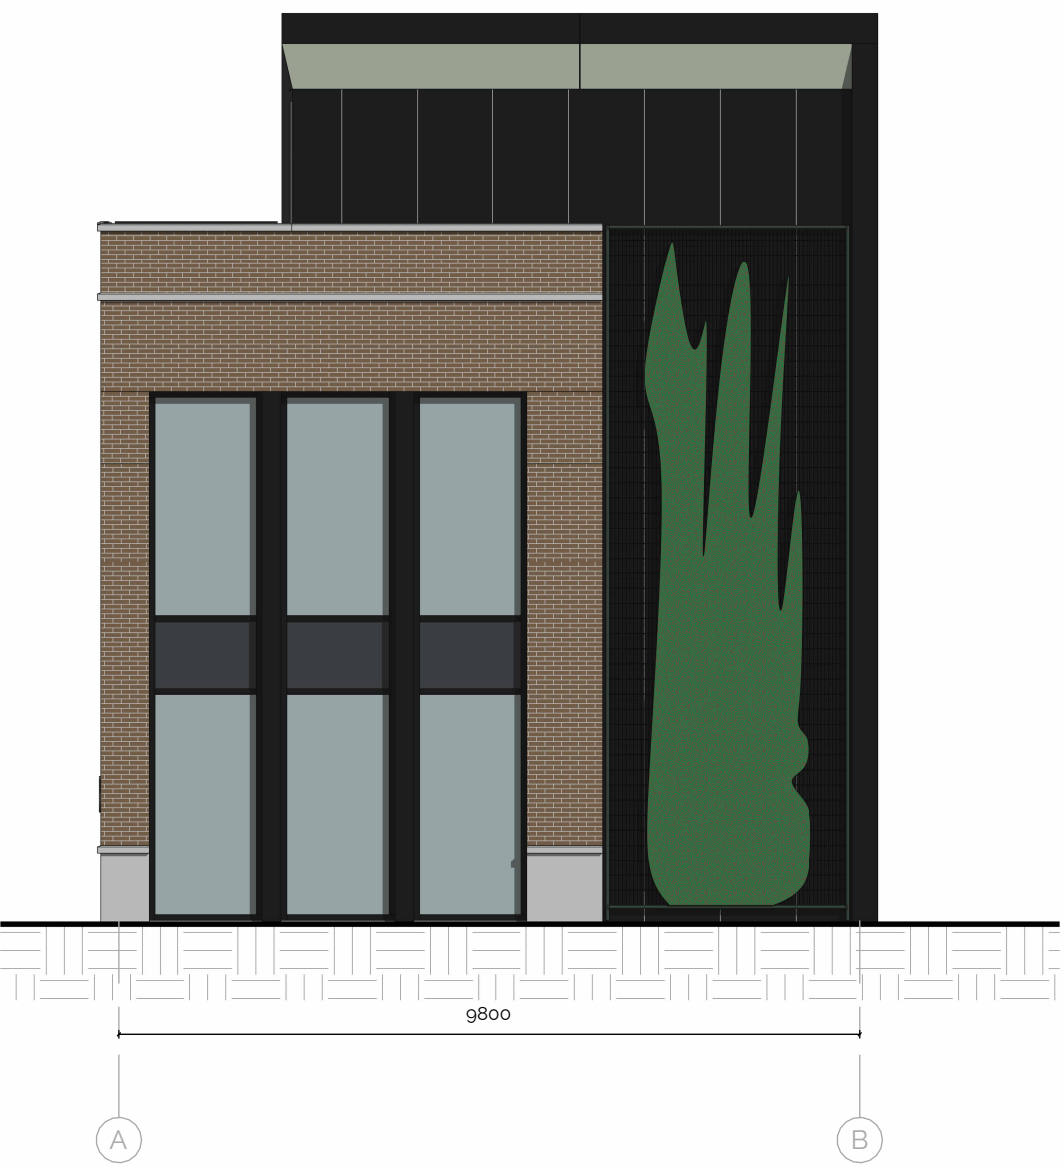

rechtergevel

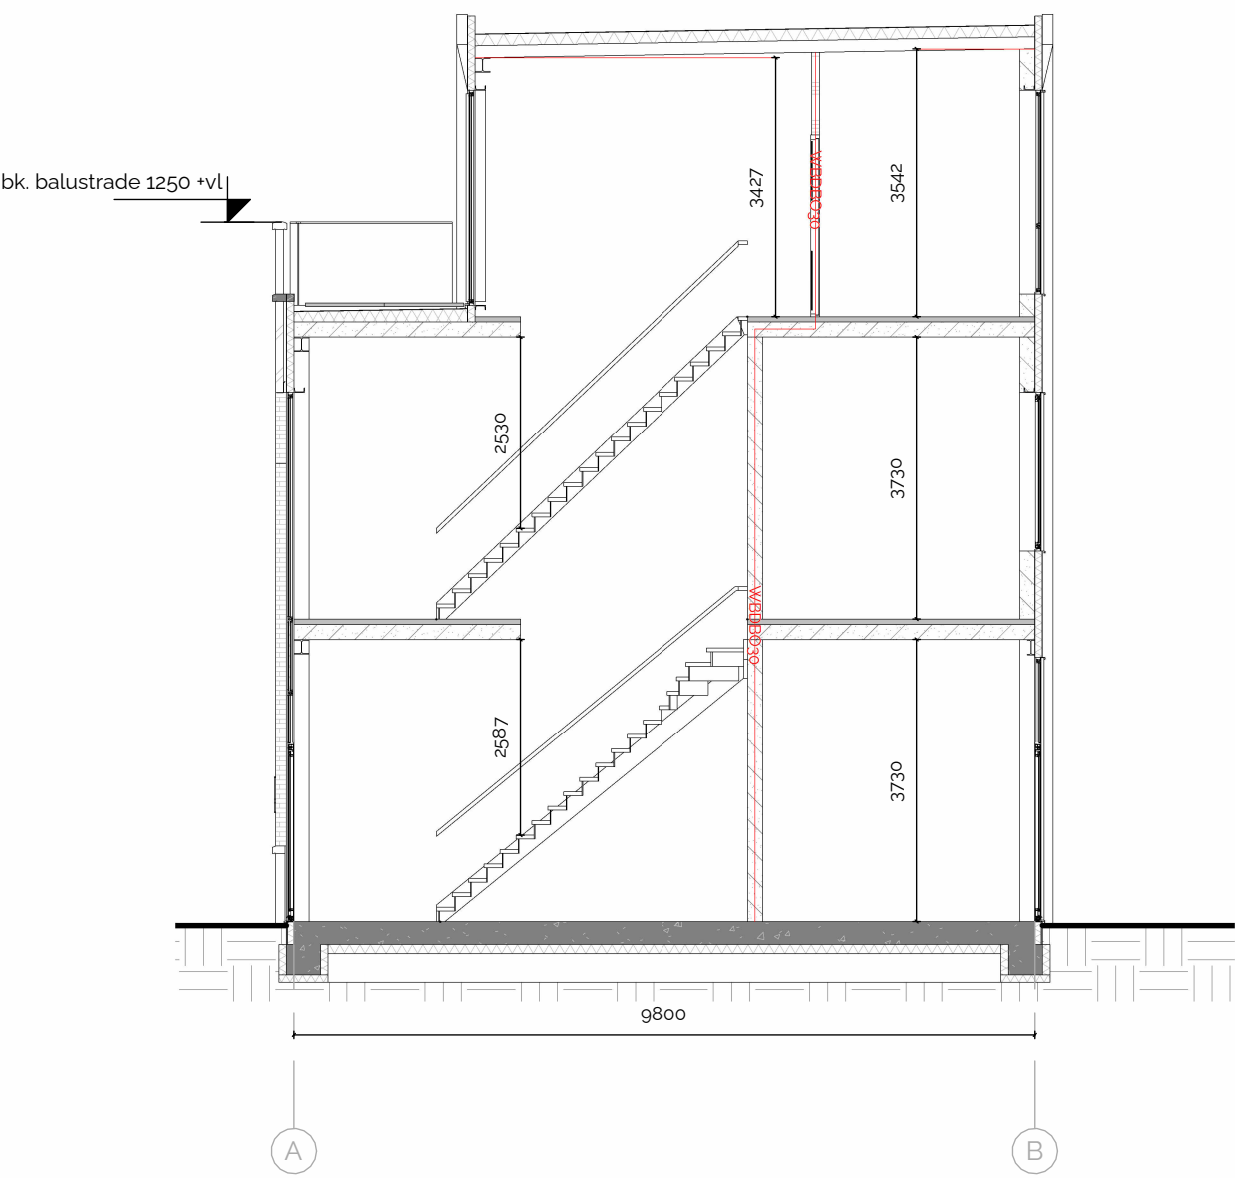

B-1

gevelaanzichten /
doorsneden blok A
Magnesiumweg 4 Amersfoort

Opdrachtgever
Brickvest B.V.
Achterberglaan 1
3906 XL Veenendaal

Architect
HMVD Architecten
Traverse 1
3905 NL Veenendaal
0318 252 771
welkom@hmvdarchitecten.nl
www.hmvdarchitecten.nl

Getekend
JH

Project Nr.
25-33

05.12.2025
A1

1100

0.20